


İli	Kırklareli
İlçesi	Merkez
Mahallesi	Karakoç
Pafta No	E18-A-25-A-3
Ada No	131
Parsel No	40

PARSELASYON ASKI HARİTASI

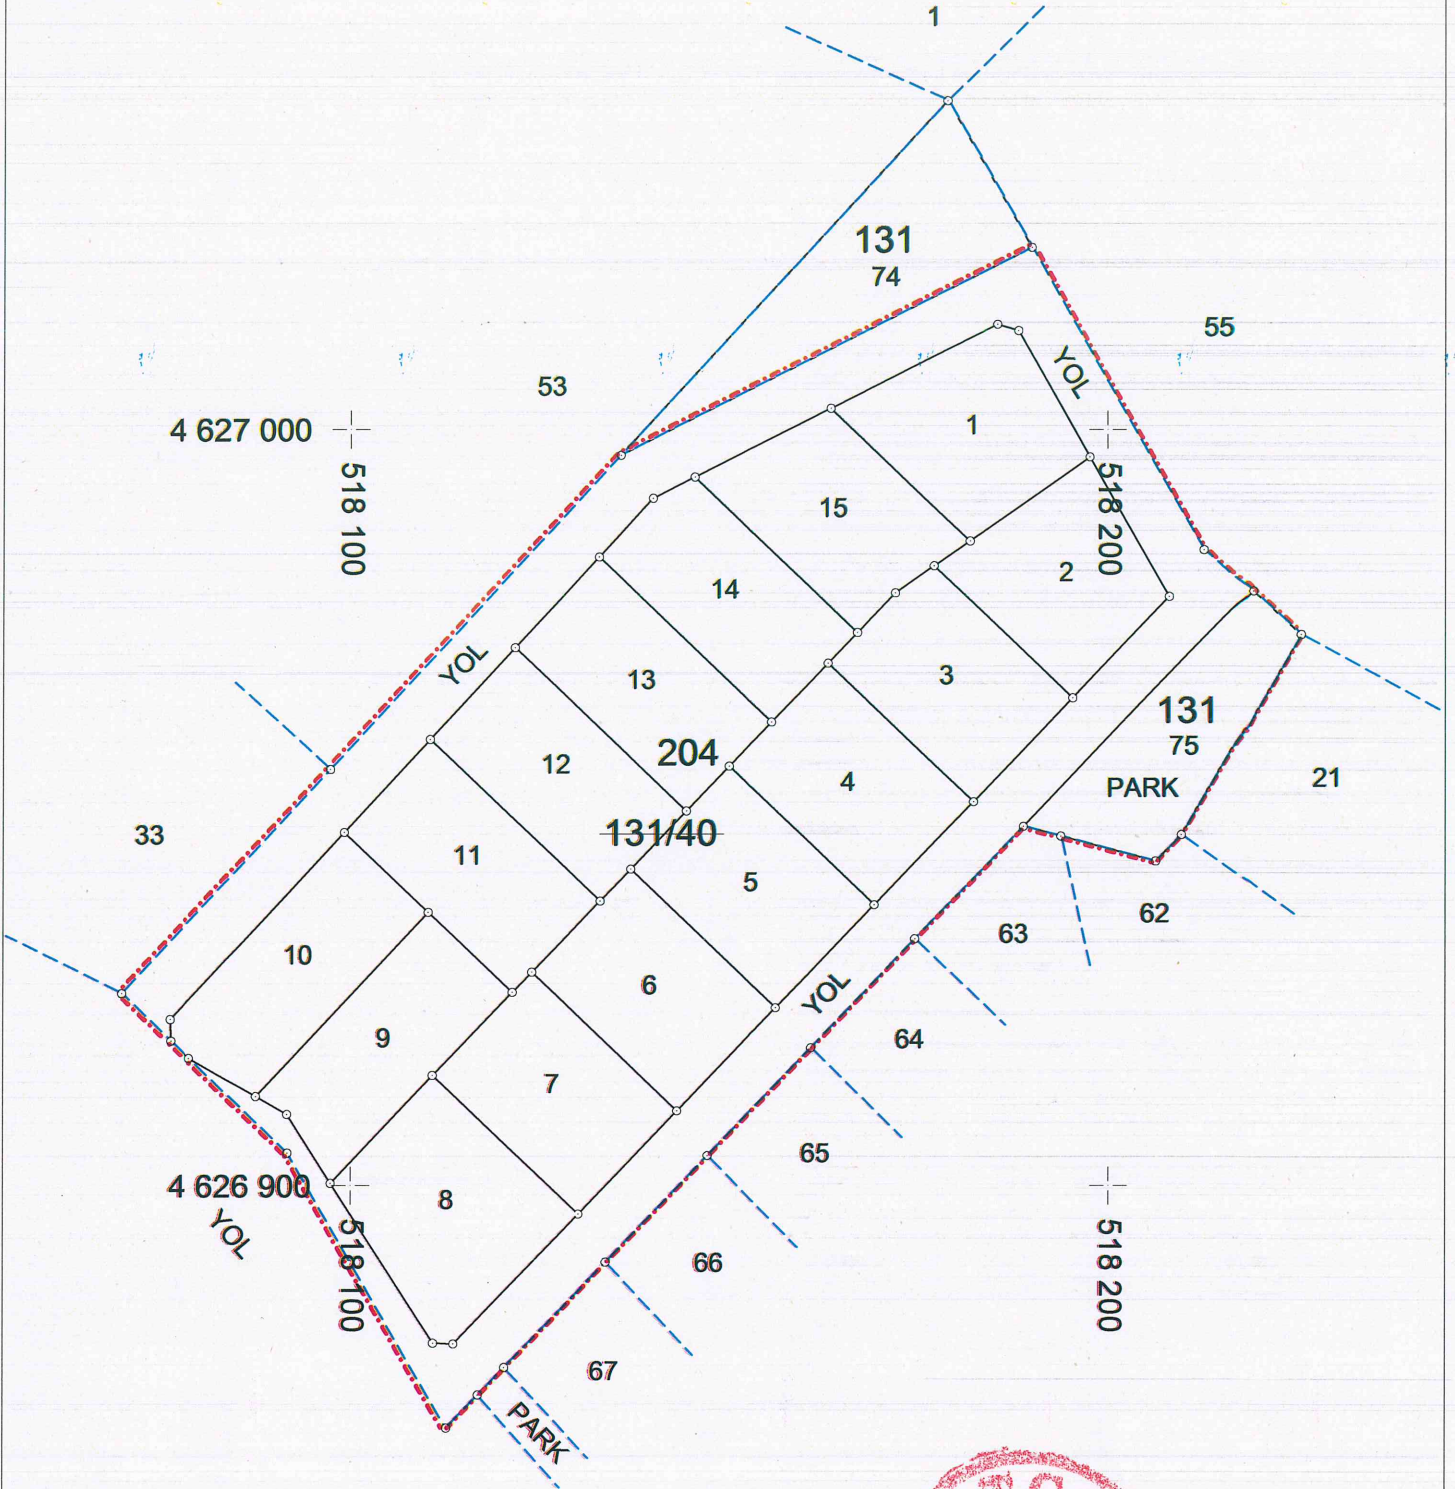

- İmar Parselleri
- - - Uygulamaya Tabi Parsel Sınırı
- . - . - Düzenleme / Proje Uygulama Sınırı

Tevfik TÜRKÖĞLÜ
 Harita Mühendisi

İmar ve Kentsel Yıkleştirme
 Müdürü