


KIRKLARELİ / BABAESKİ / KADIKÖY
105 ADA 60 - 61 PARSEL İMAR UYGULAMASI
PARSELASYON PLANI ASKI HARİTASI

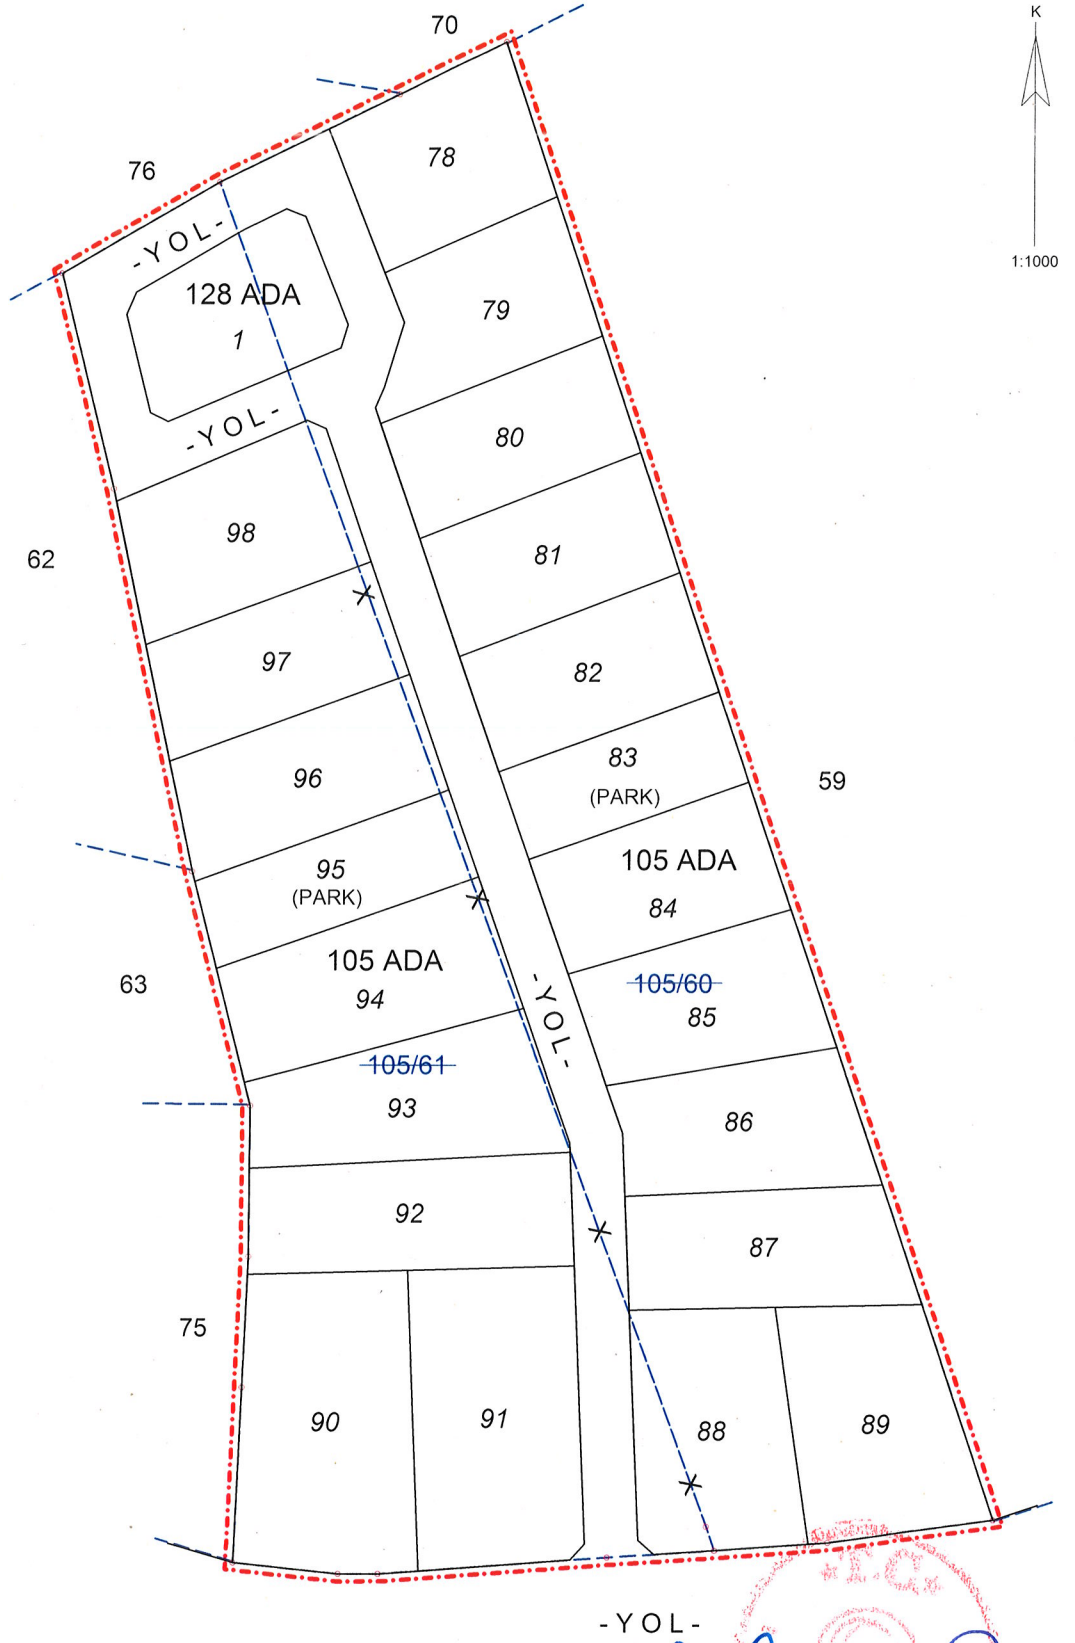

- - - - - Düzenleme Sınırı
- İmar Ada/Parselleri
- - - - - Kadastro Parseli

*105 ADA 60 ve 61 PARSELER DÜZENLEME ALAN SINIRIDIR.

Tevfik TÜRKÖĞLU
Harita Mühendisi

Rahim ZORLU
İmar ve Kentsel İyileştirme
Müdür V.