
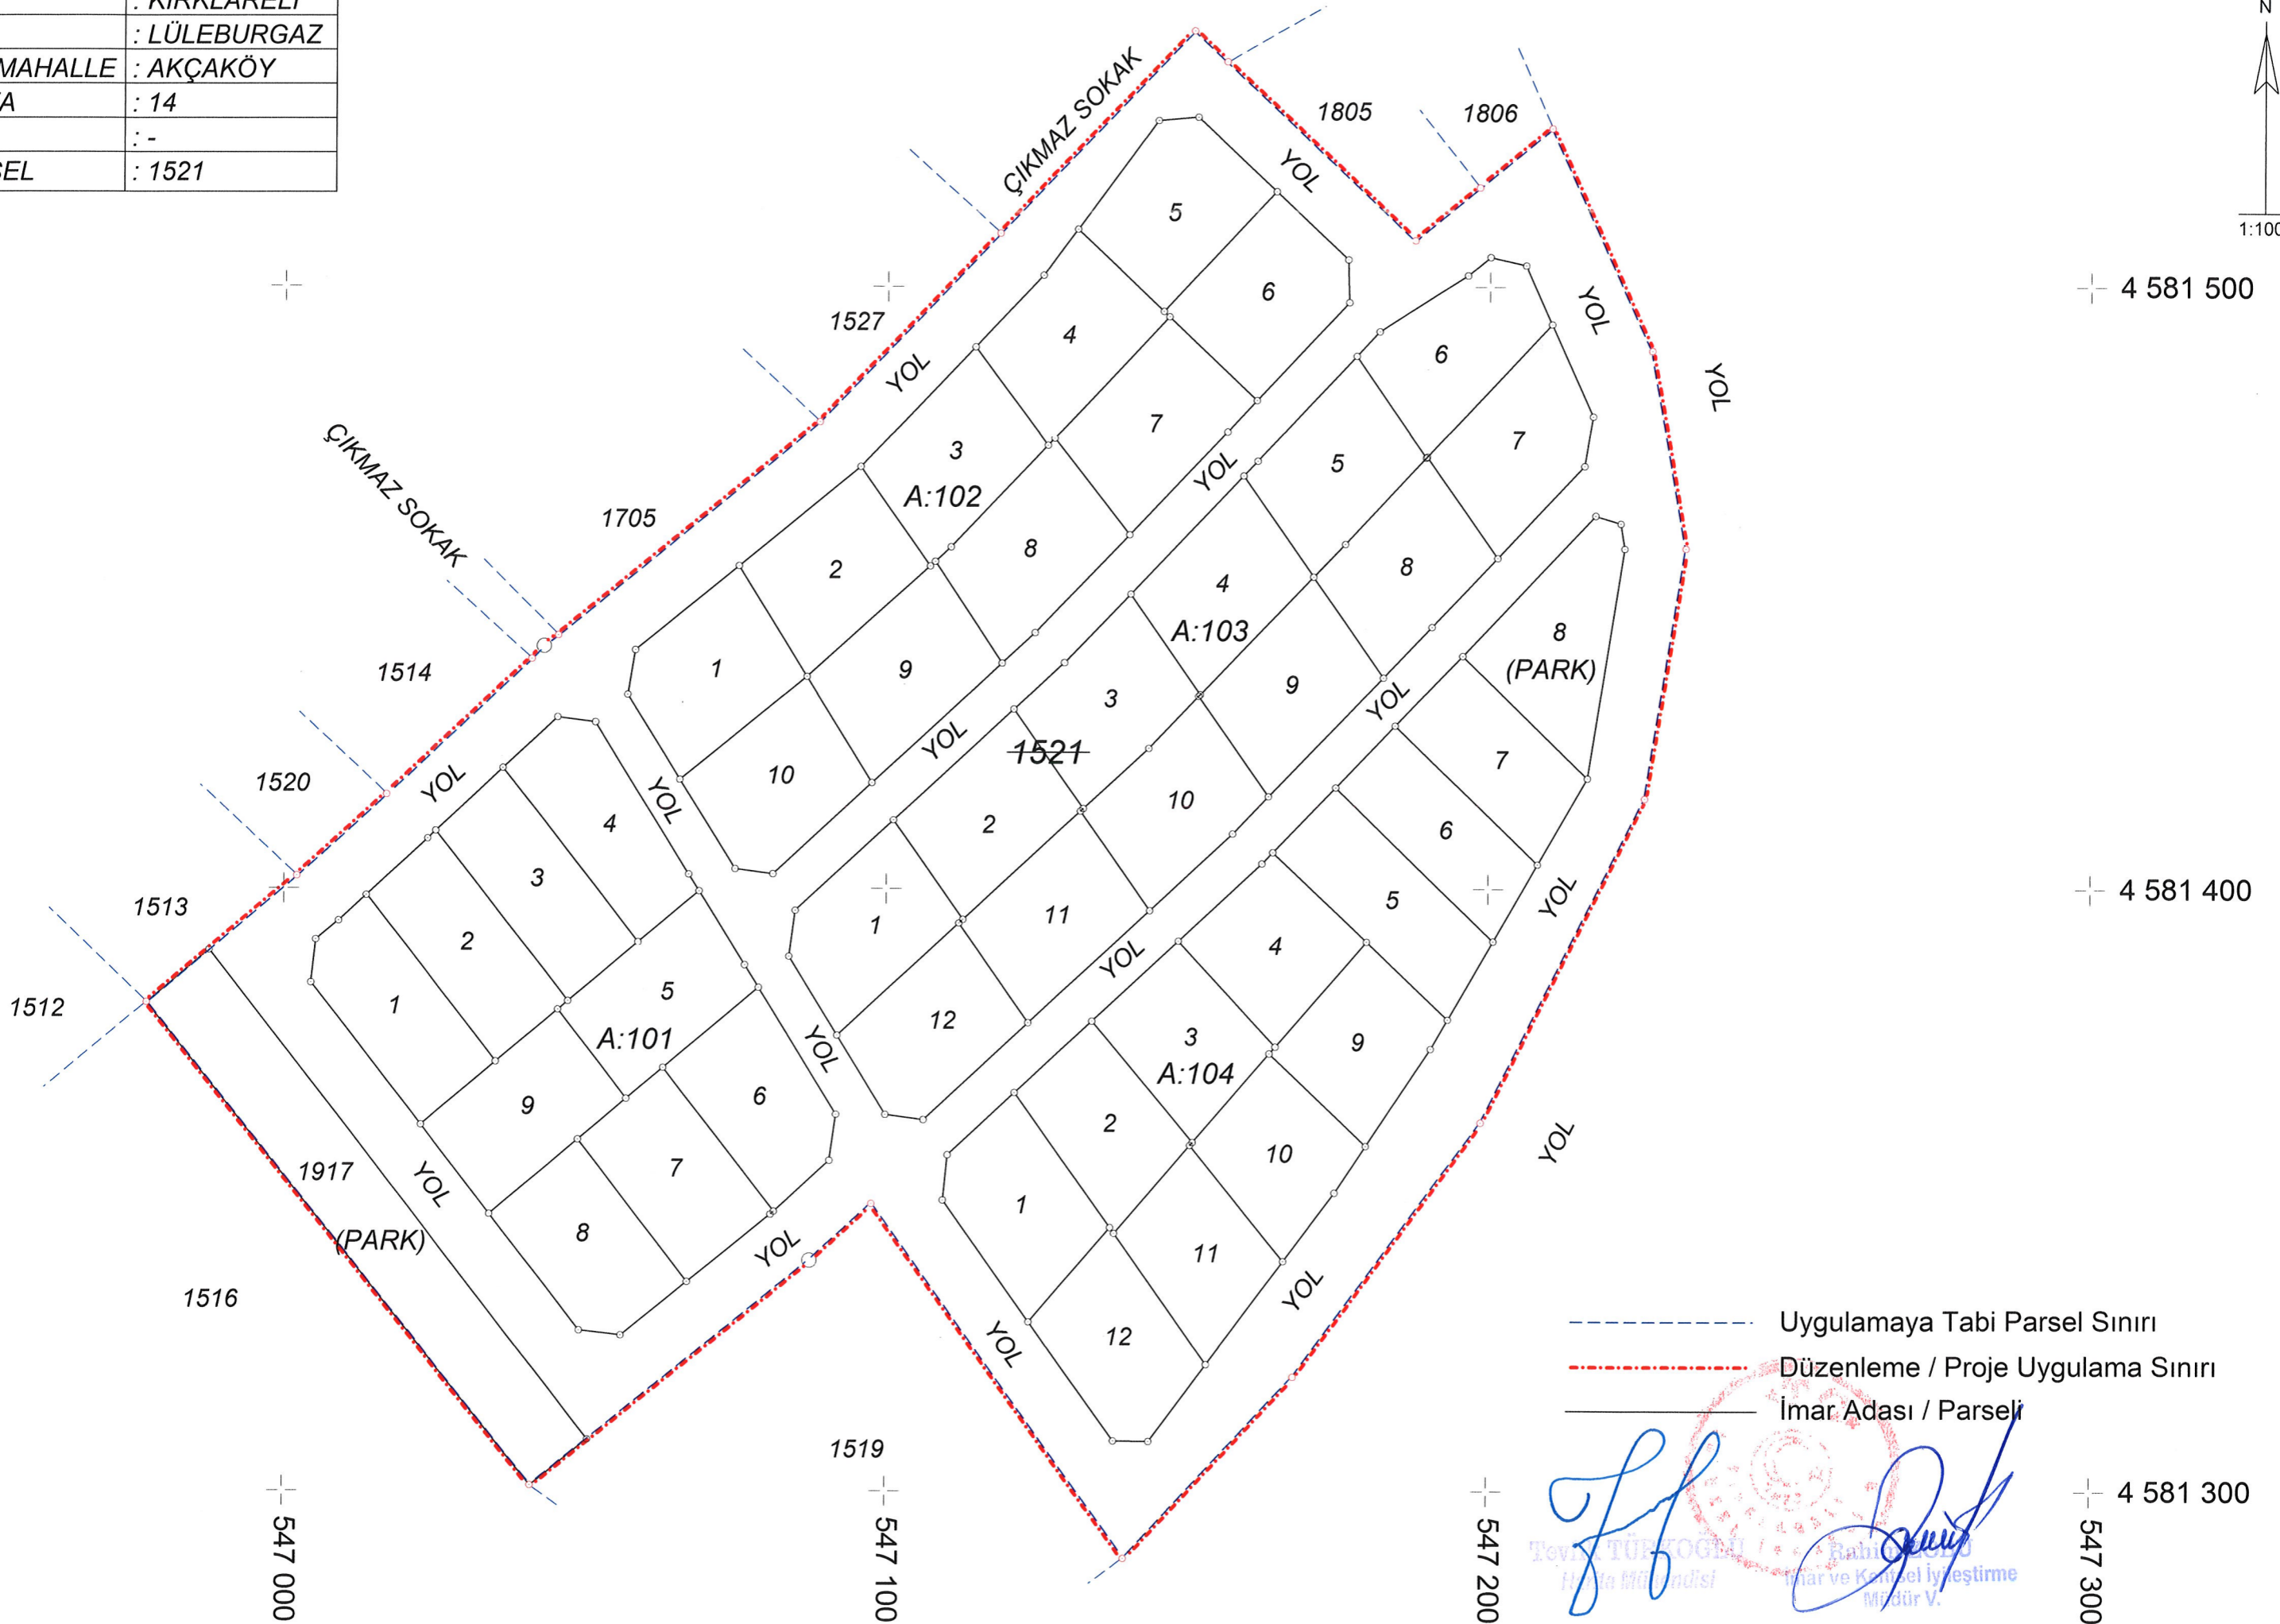


3194 SAYILI İMAR KANUNU 18. MADDE UYGULAMASI PARSELASYON ASKI HARİTASI

İL	: KIRKLARELİ
İLÇE	: LÜLEBURGAZ
KÖY/MAHALLE	: AKÇAKÖY
PAFTA	: 14
ADA	: -
PARSEL	: 1521

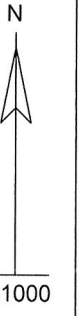

- - - - - Uygulamaya Tabi Parsel Sınırı
 Düzenleme / Proje Uygulama Sınırı
 ———— İmar Adası / Parseli

Teyfik TÜRKÜĞLU
 İlçe Mimar ve Kentleşme
 Müdürü V.