


| | | |
|-----------|--|-------|
| İLİ | KIRKLARELİ | |
| İLÇESİ | VİZE | |
| MAH/KÖYÜ | MÜSELLİM | |
| PAFTA NO | F19-A-05-B-3-B - F19-A-05-B-3-C F19-B-01-A-4-A - F19-B-01-A-4-D | |
| ADA NO | 111 | 128 |
| PARSEL NO | 17-18-19-20-21-22-23-24 25-26-27-28-29-30-31-33 34-35-36-37-39 | 33-34 |

VİZE İLÇESİ MÜSELLİM KÖYÜ 2. BÖLGE UYGULAMA SAHASI
ASKI HARİTASI

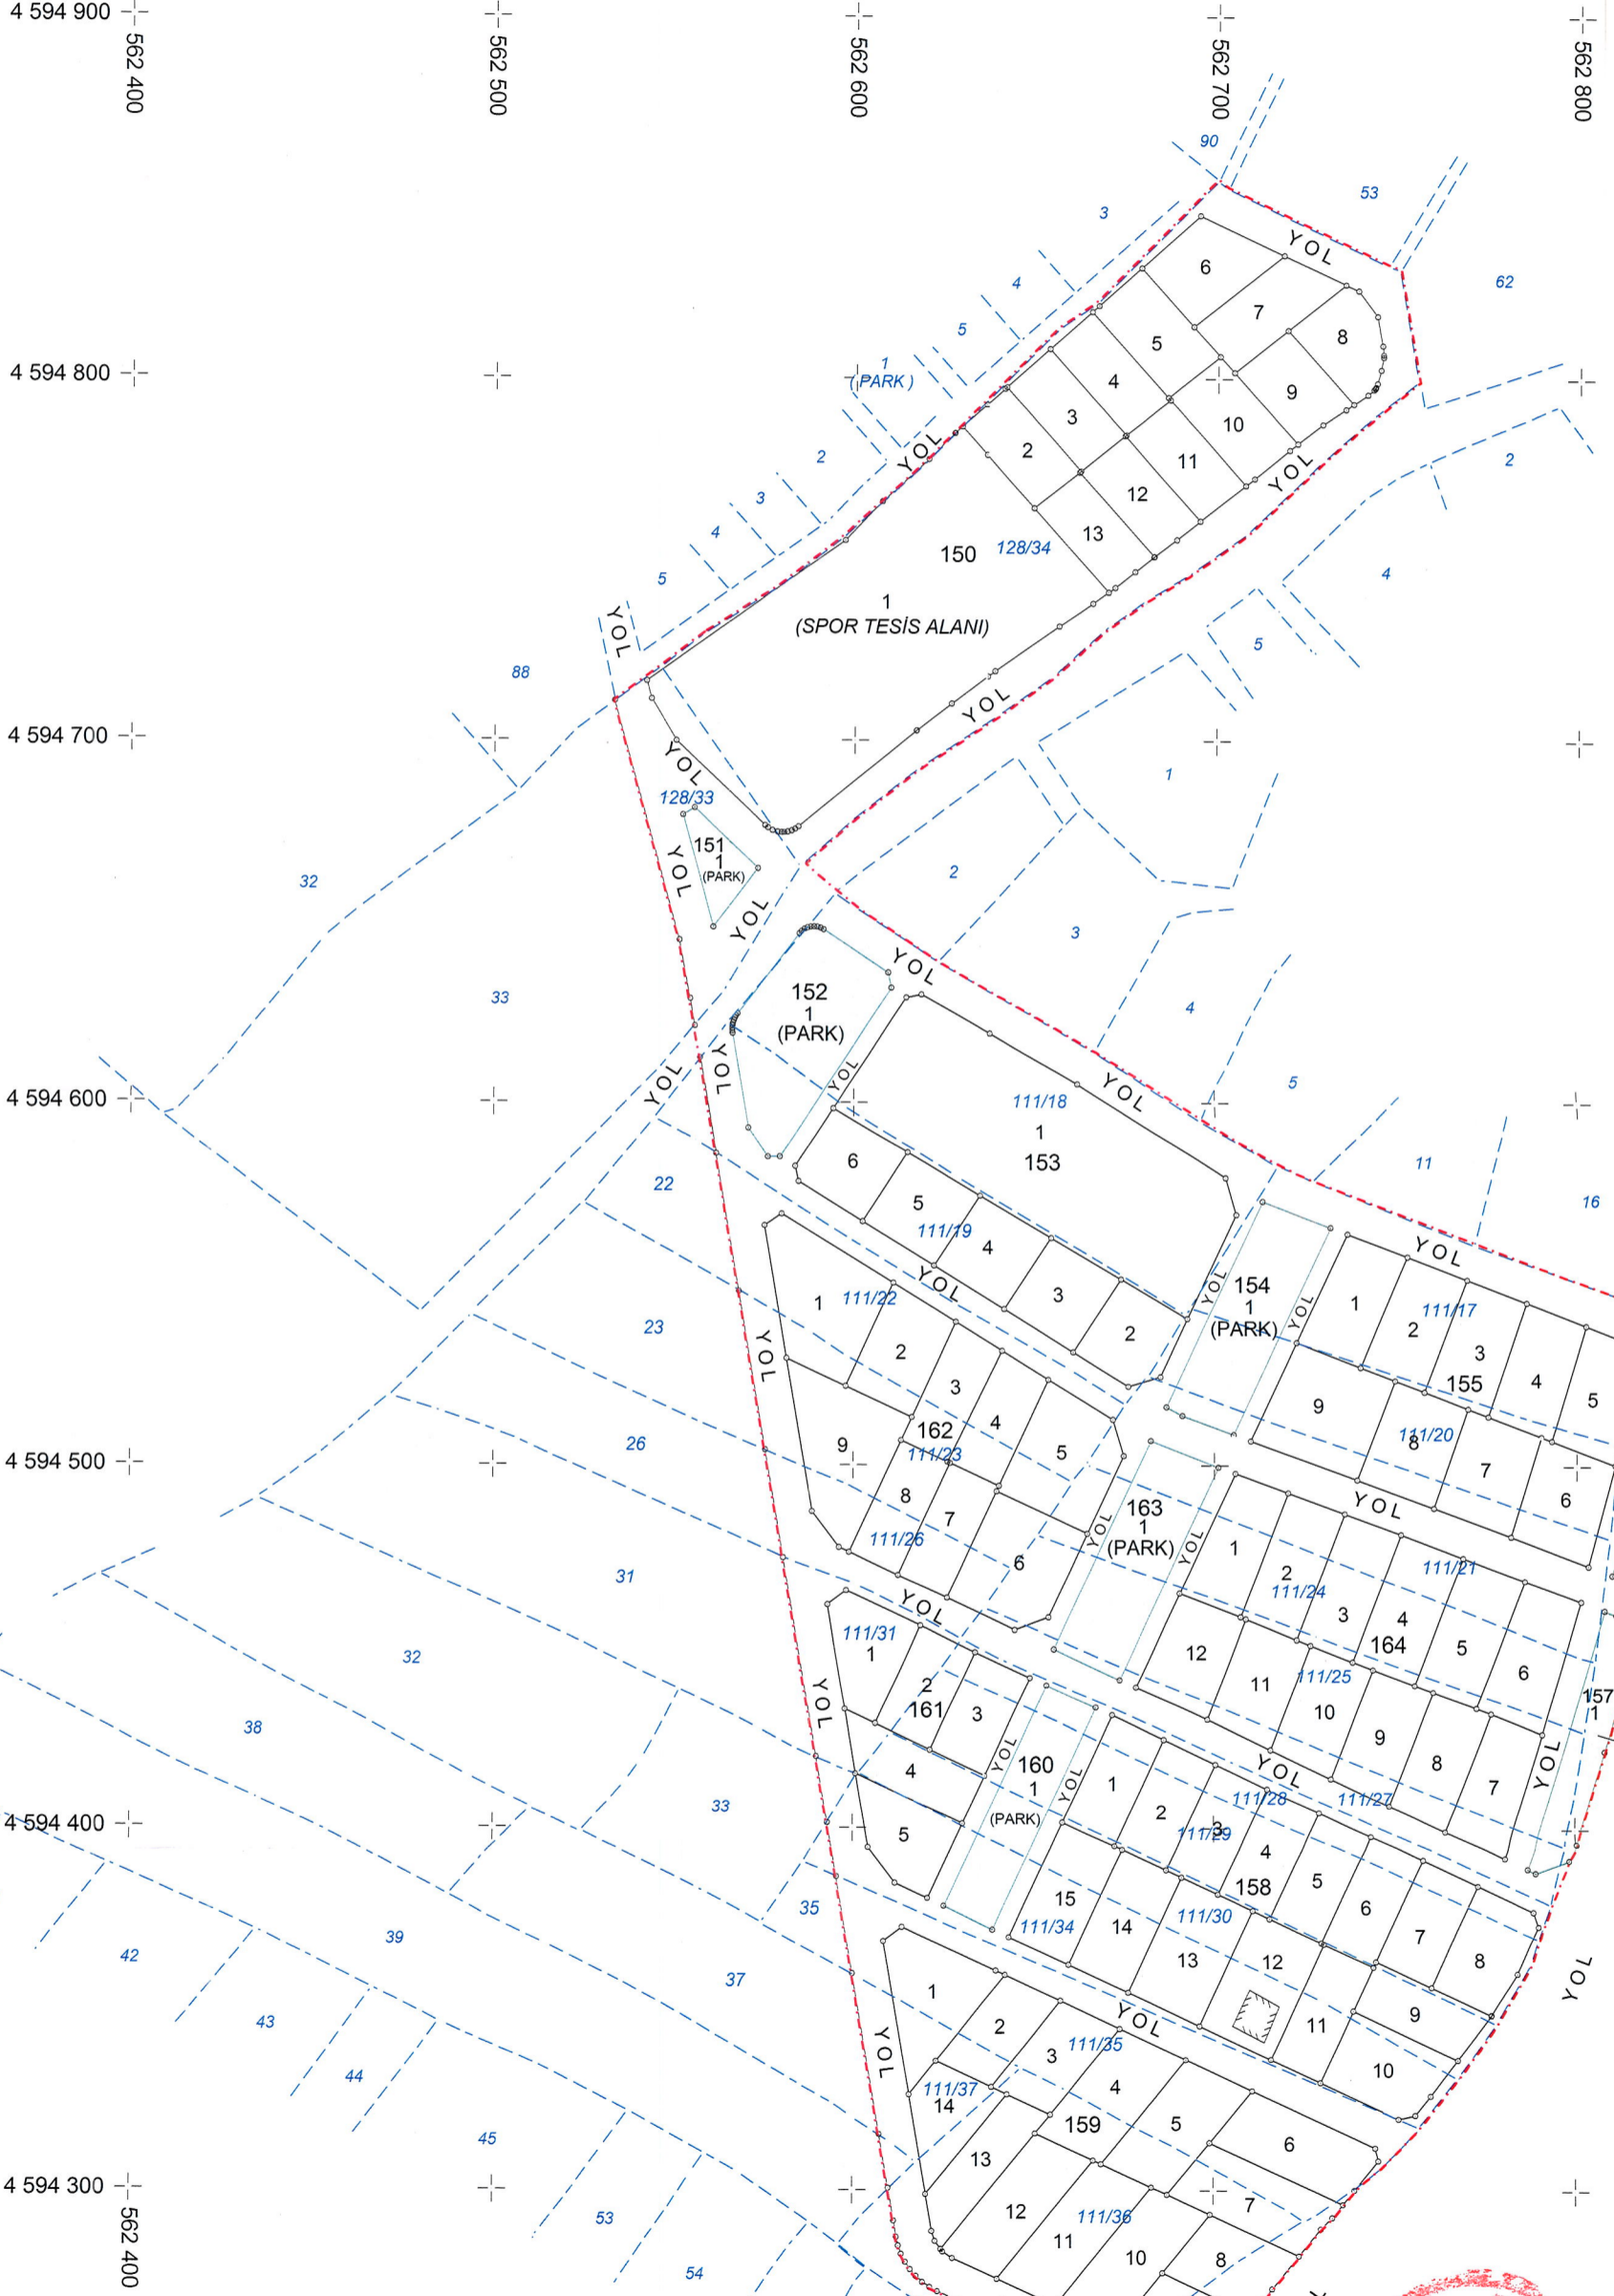

--- DÜZENLEME ALAN SINIRI
- - - KADASTRO PARSELLERİ
— İMAR ADA/PARSELLERİ

128/33 ESKİ ADA/PARSEL NUMARASI (KADASTRO)
150/1 YENİ ADA/PARSEL NUMARASI (İMAR)

Tevfik TÜRKDOĞLU
Harita Mühendisi

İmar ve Kentsel Yıkleştirme
Müdürü