


KIRKLARELİ / LÜLEBURGAZ / ESKİTAŞLI KÖYÜ  
111 ADA 169-170-171-172-173 PARSELLER  
İMAR UYGULAMASI ASKI HARİTASI

K  
1/1000

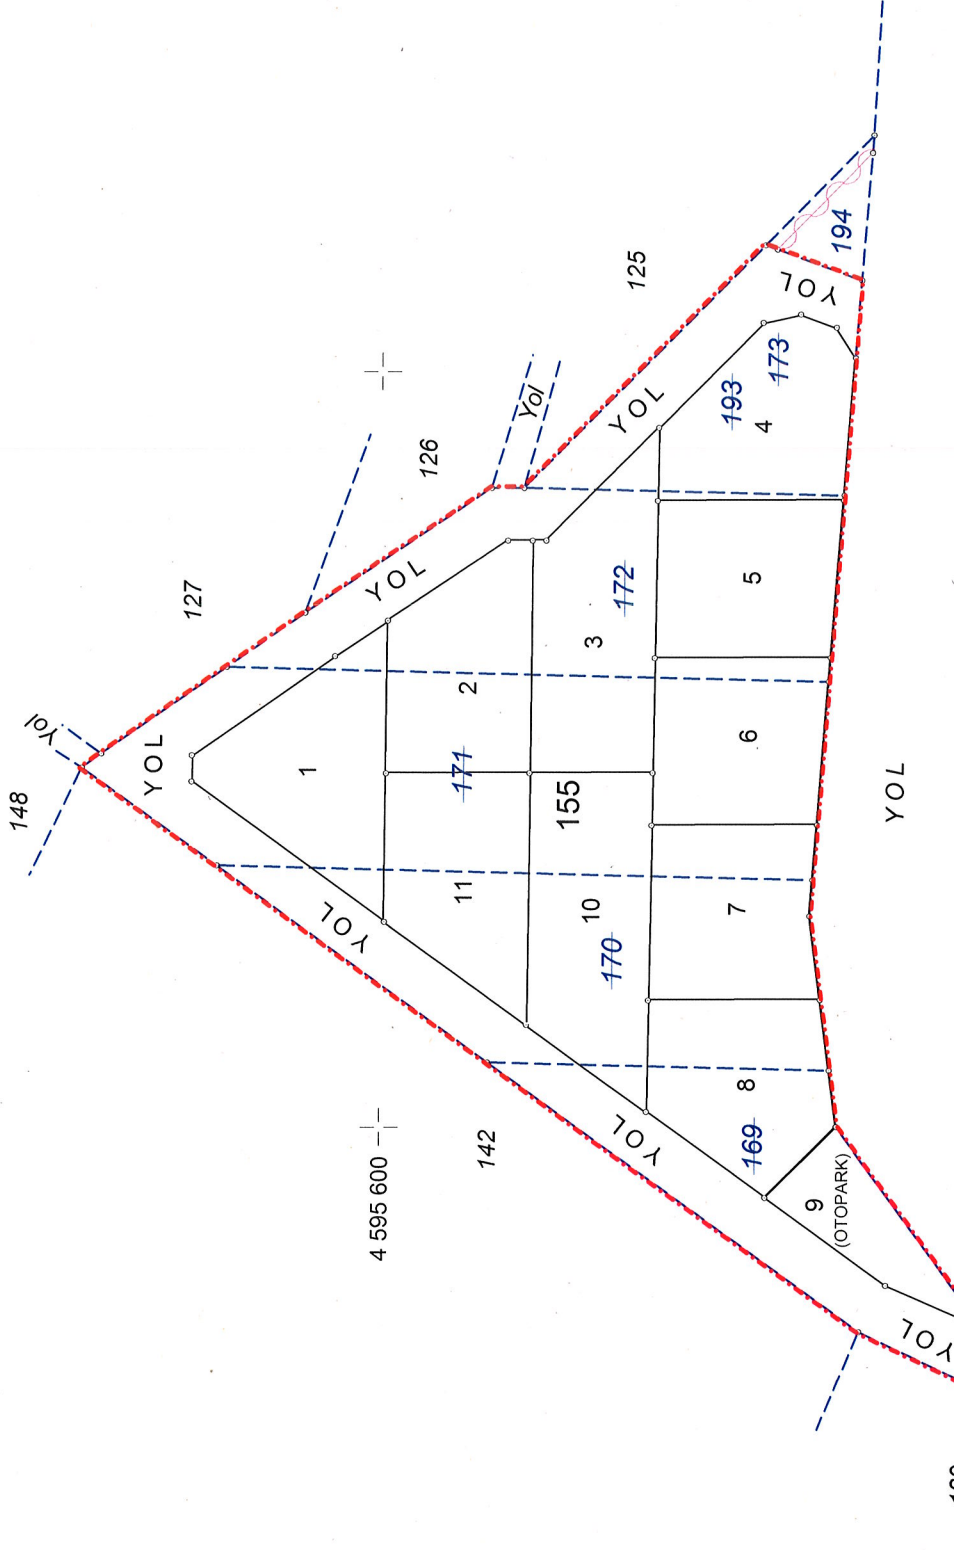

--- DÜZENLEME ALAN SINIRI  
--- KADASTRO PARSELLERİ  
--- İMAR PARSELLERİ

**TEKİN TÜRKÖĞÜZ**  
Harita Mühendisi  
İmar ve Kentsel Yapı  
Mühürü

534 800

534 700

534 600

4 595 500