


İLİ	KIRKLARELİ	
İLÇESİ	VİZE	
MAH/KÖYÜ	MÜSELLİM	
PAFTA NO	F19-A-05-B-3-B - F19-A-05-B-3-C F19-B-01-A-4-A - F19-B-01-A-4-D	
ADA NO	111	128
PARSEL NO	17-18-19-20-21-22-23-24 25-26-27-28-29-30-31-33 34-35-36-37-39	33-34

VİZE İLÇESİ MÜSELLİM KÖYÜ 2. BÖLGE UYGULAMA SAHASI ASKI HARİTASI

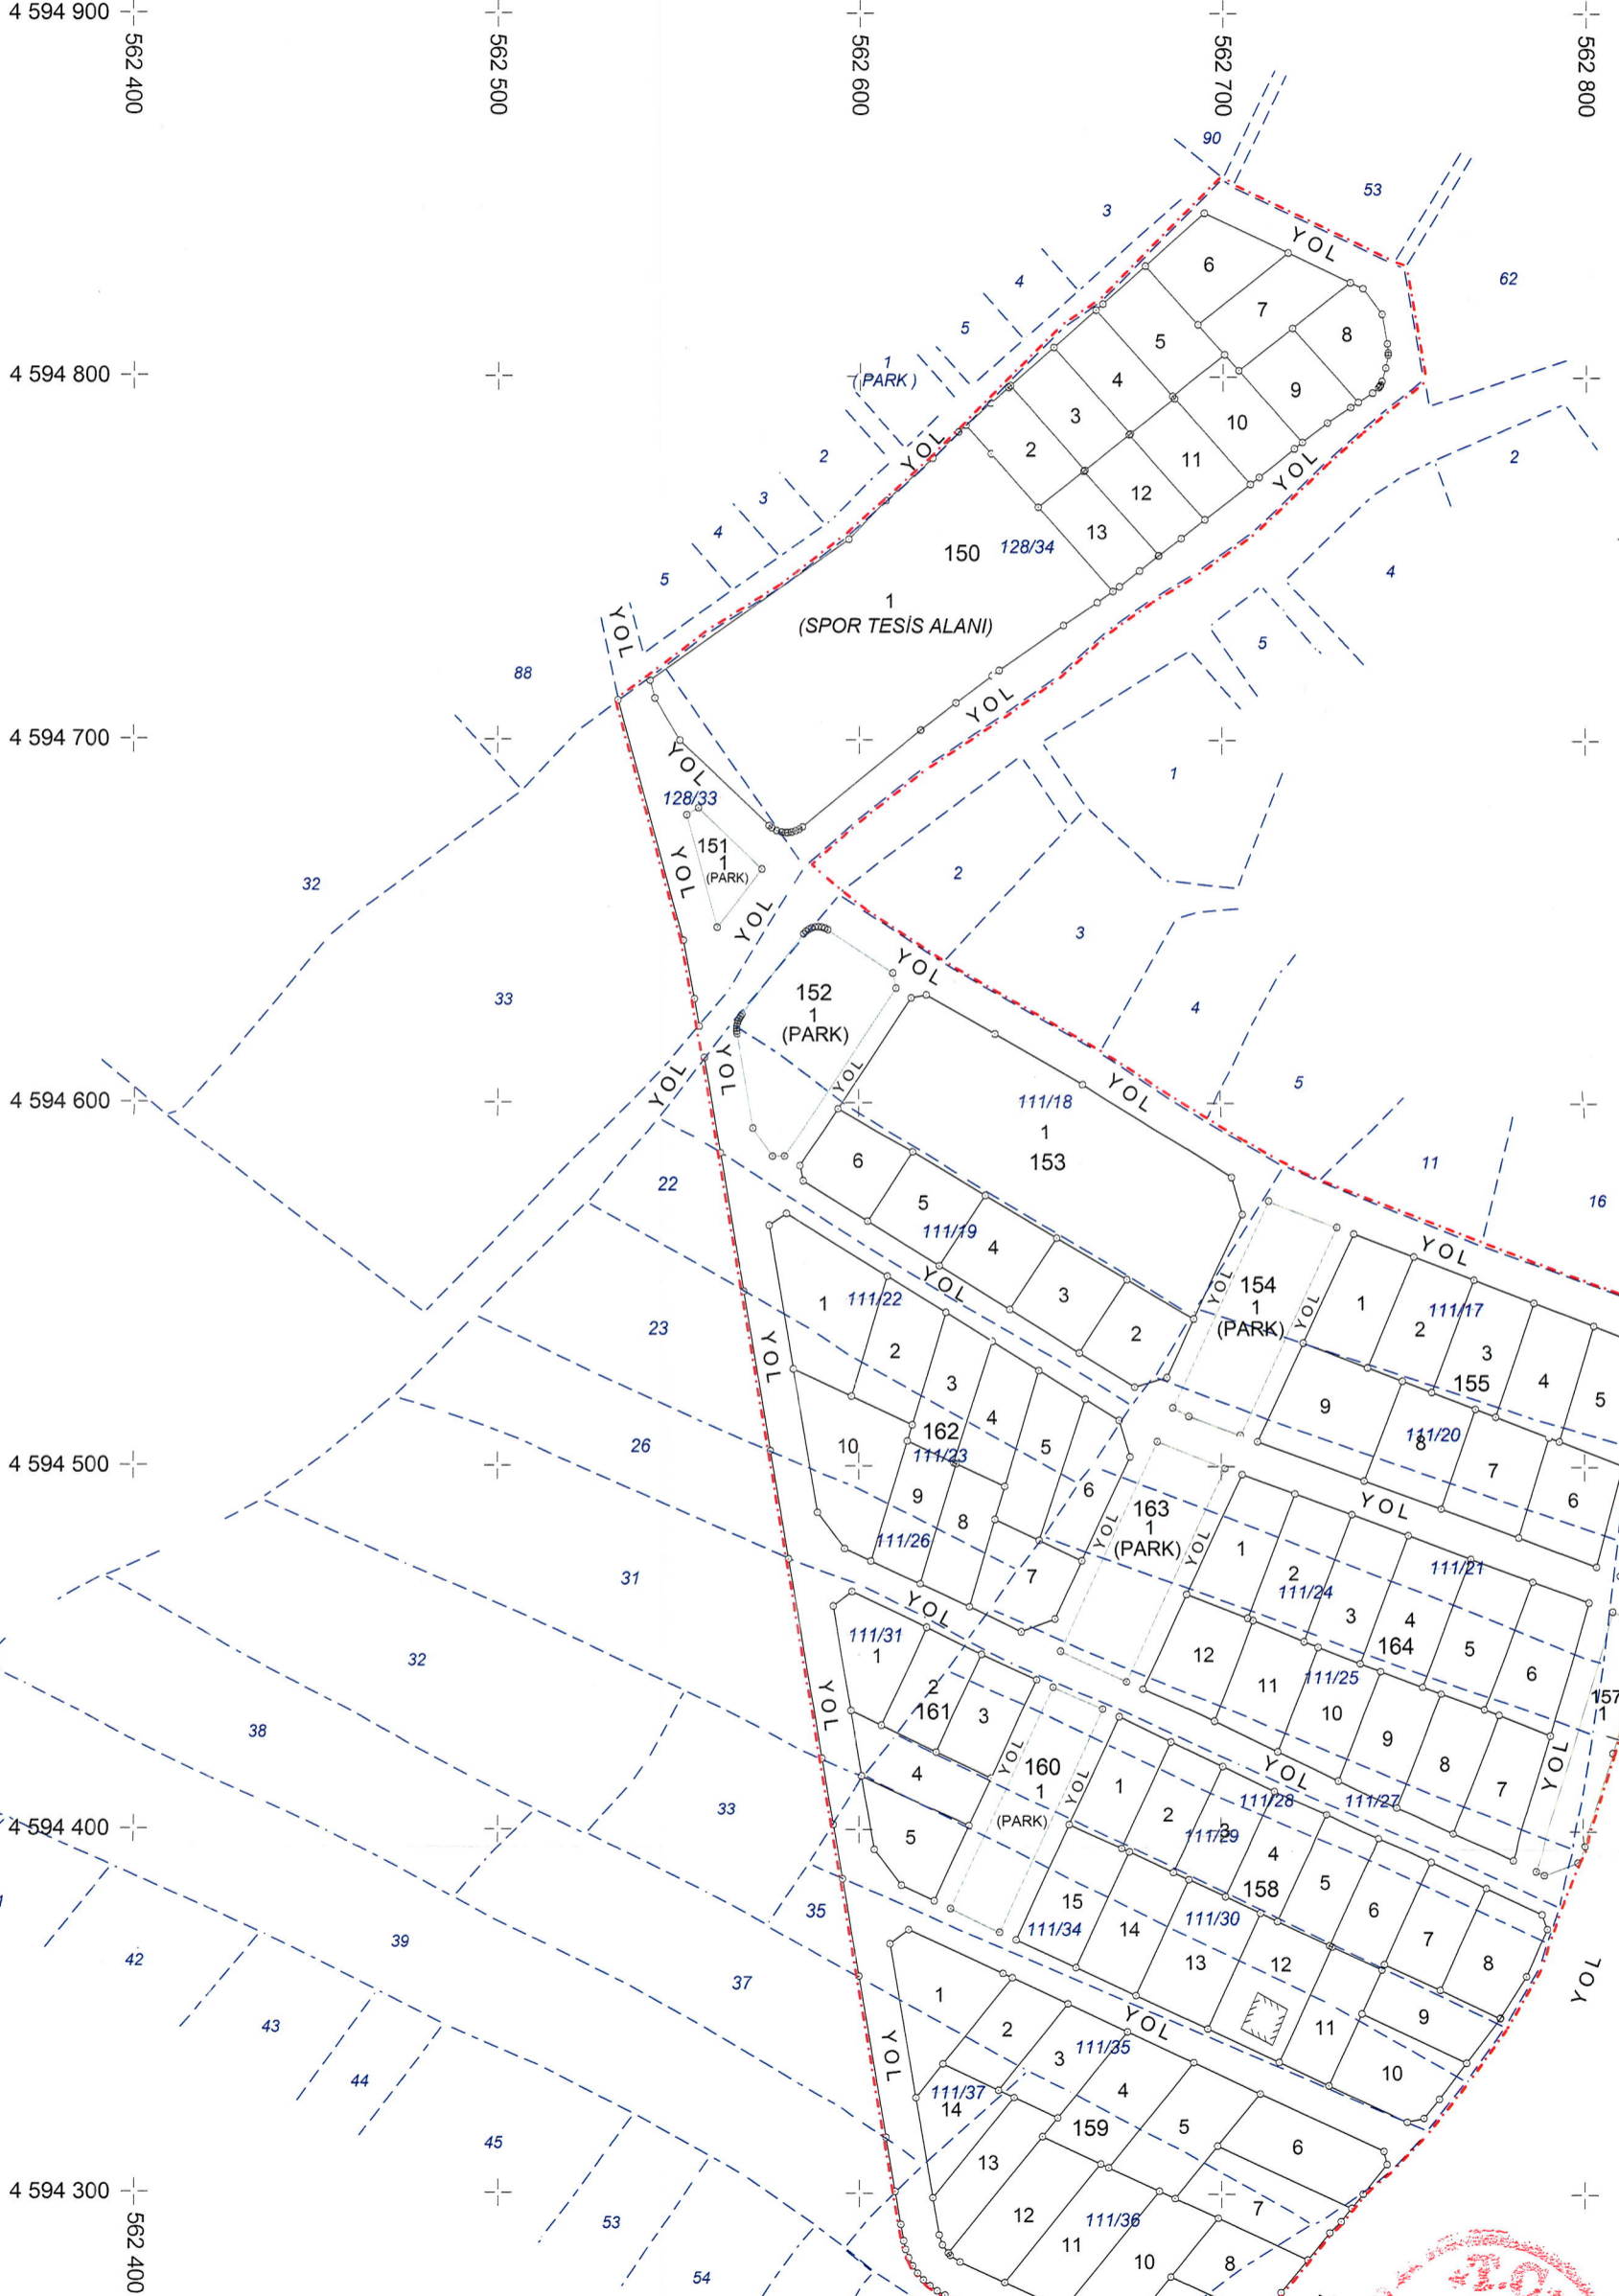

- - - - - DÜZENLEME ALAN SINIRI
- - - - - KADASTRO PARSELLERİ
- — — — — İMAR ADA/PARSELLERİ

128/33 ESKİ ADA/PARSEL NUMARASI (KADASTRO)
150/1 YENİ ADA/PARSEL NUMARASI (İMAR)

Tevfik TURKOĞLU
Harita Mühendisi
Rahim ZOBU
İmar ve Kentsel Planlama
Müv. V.

K
KROKİ