


01										18
06										
11	D									
16										
21	22	23	24	25						


KIRKLARELİ/BABAESKİ  
(YENİMAHALLE)  
E18-d-18-a-4-a

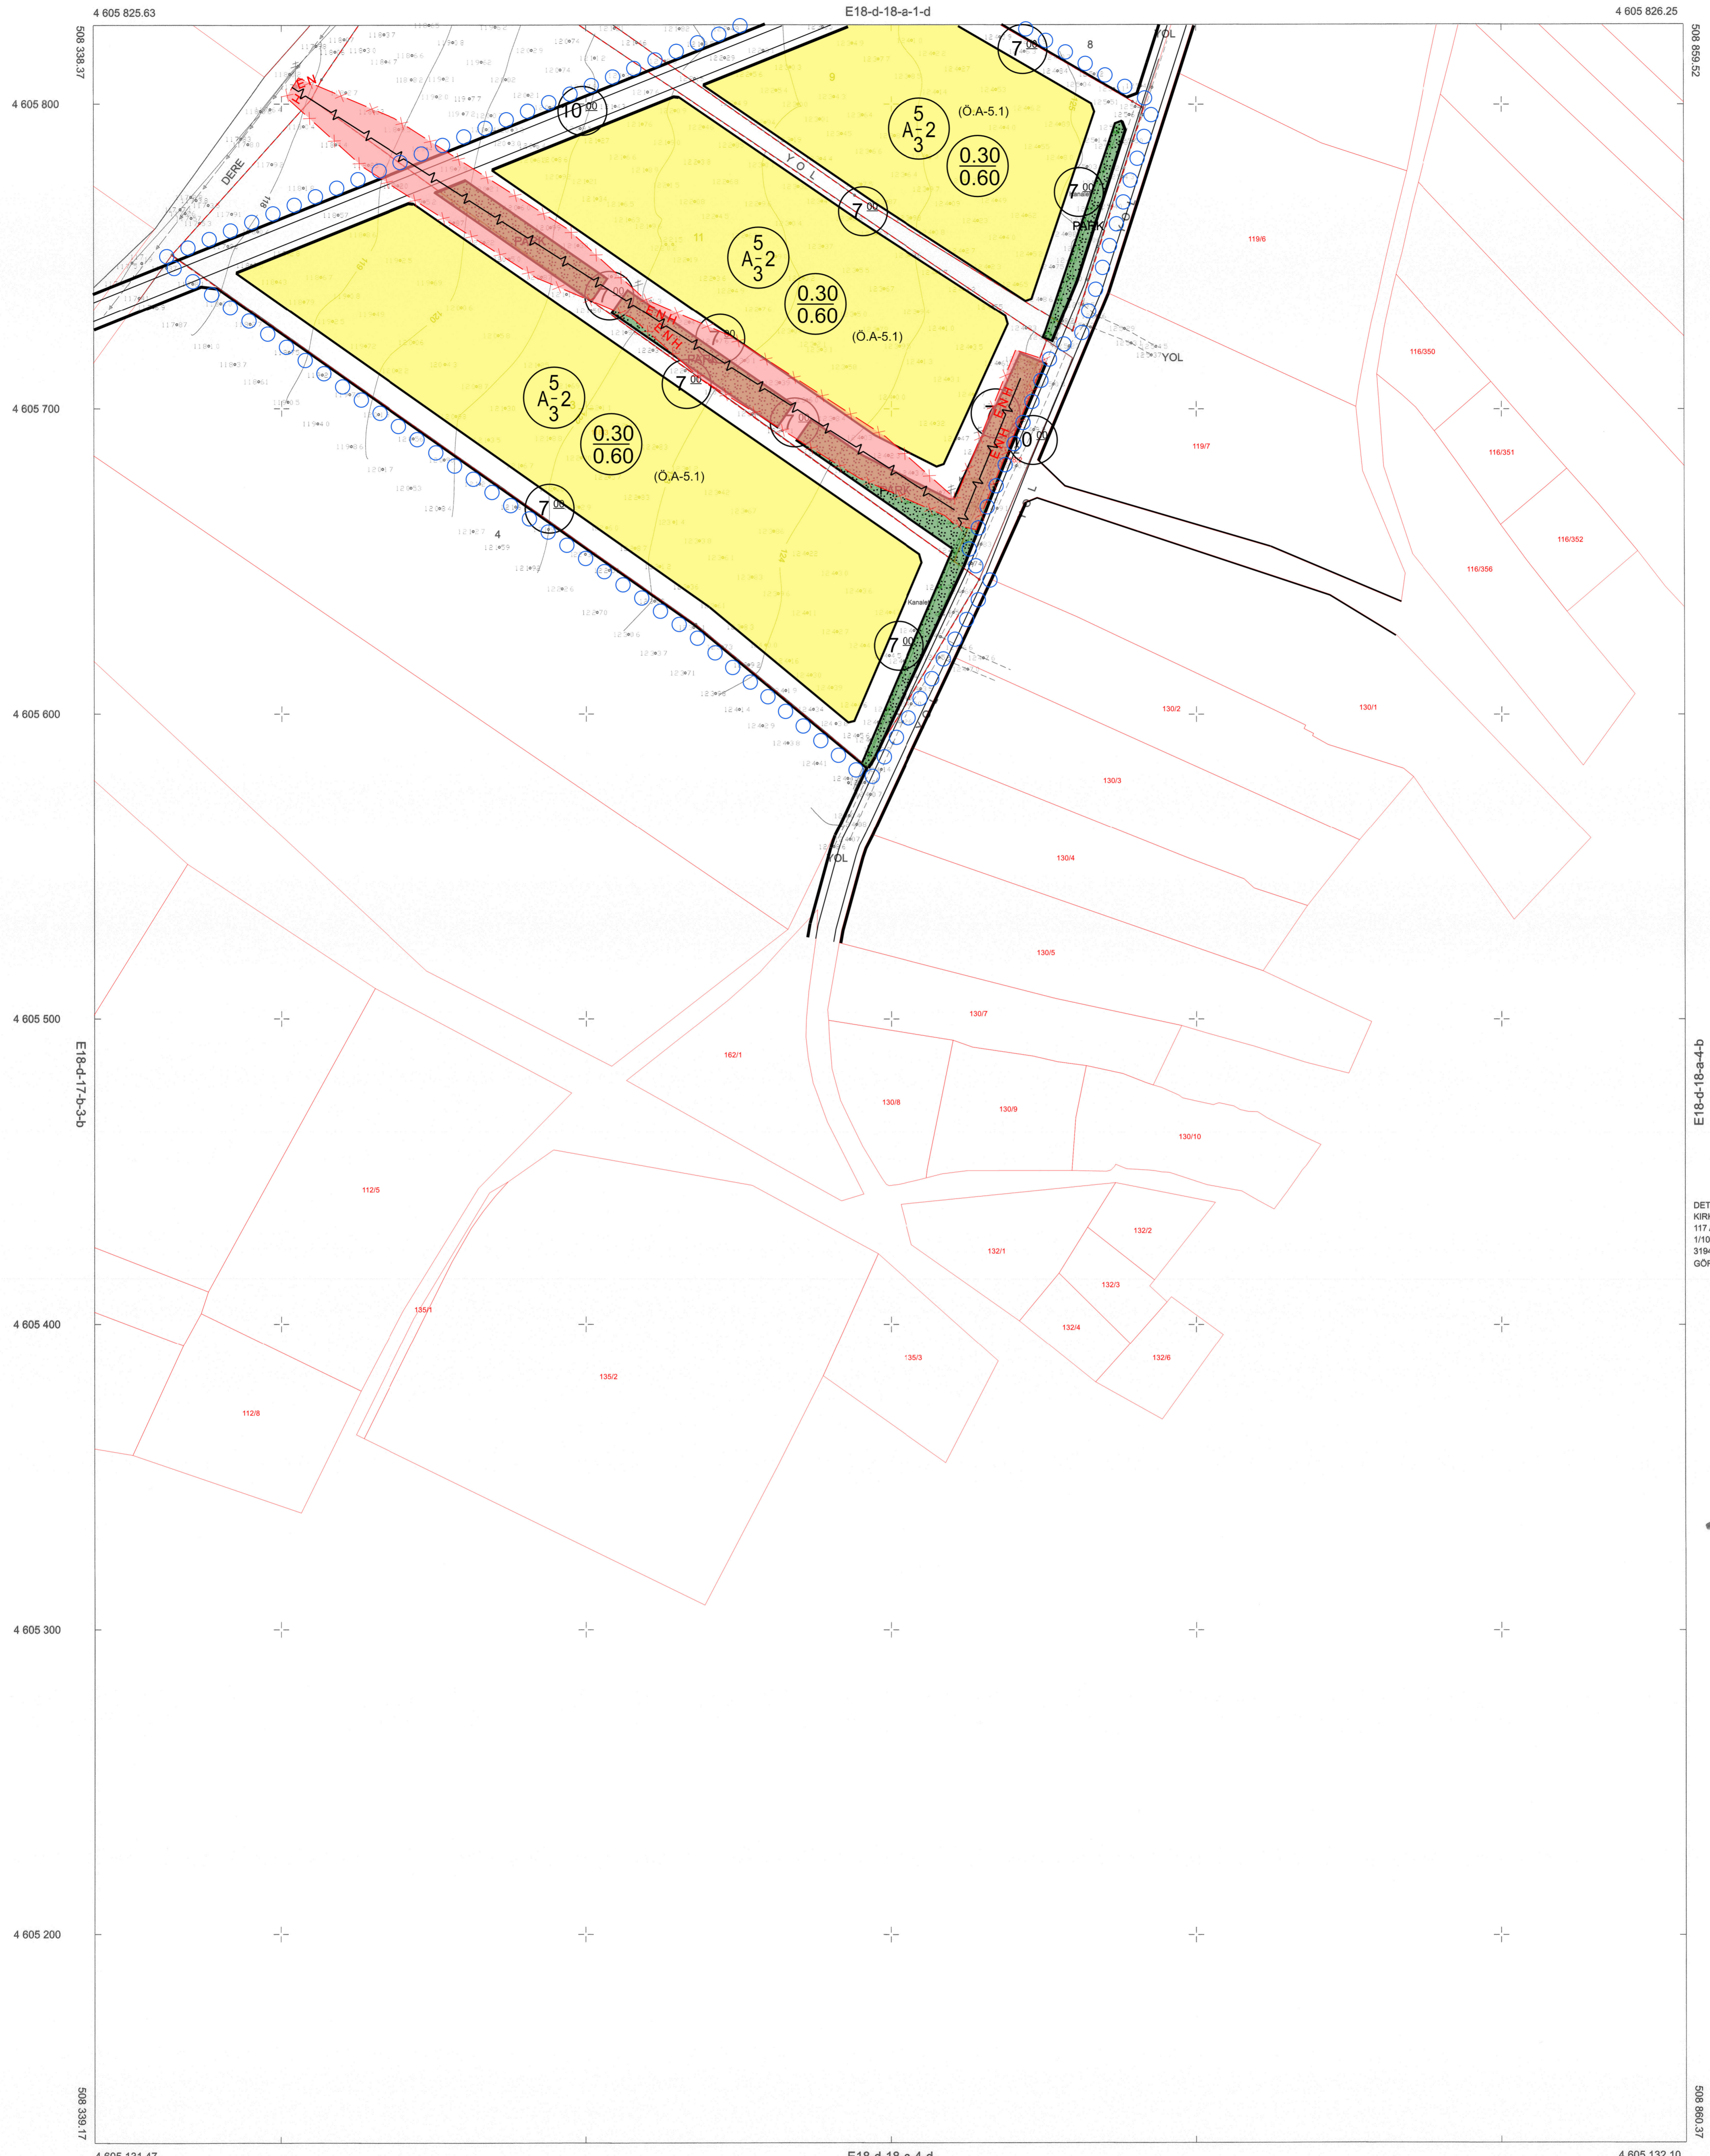

DETAY HARİTA MÜH. MÜŞ. BÜROSU TARAFINDAN YAPILAN  
KIRKLARELİ İL BABAESKİ İLÇESİ, YENİMAHALLE KÖYÜ  
117 ADA 5, 118 ADA 3 VE 1 NOLU PARSELLERE AİT HAZIRLANAN  
1/1000 ÖLÇEKLİ 2 ADET HALİHAZIR HARİTA  
3194 SAYILI İMAR KANUNUNUN 7/A MADDESİNE  
GÖRE İNCELENDİ VE ONANDI.

04.03.2022

Tevfik TÜRKÖĞLÜ  
Harita ve Kadastro Mühendisi

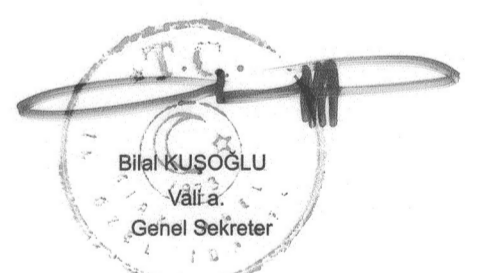

NOT : PROJEDEKİ KOTLAR ORTOMETRİK KOTTUR.  
JEOLİT YÜKSEKLİK FARKI TG2019 DEĞERİ OLARAK  
ELİPSİDAL KOTTAN 38.823 ONDÜLASYON FARKI DÜŞÜLMÜŞTÜR.  
ELİPSİD : GRS80  
DATUM : ITRF96  
BAŞLANGIÇ EPOKU : 2005.00  
PROJEKSİYON : UTM(3)

1/1000



KIRKLARELİ/BABAESKİ-E18-d-18-a-4-a  
(YENİMAHALLE)