


01				
06				
11		D		
16				
21	22	23	24	25

KIRKLARELİ/KOÇAZ
(AŞAĞIKANARA)
D18-d-21-c-3-b

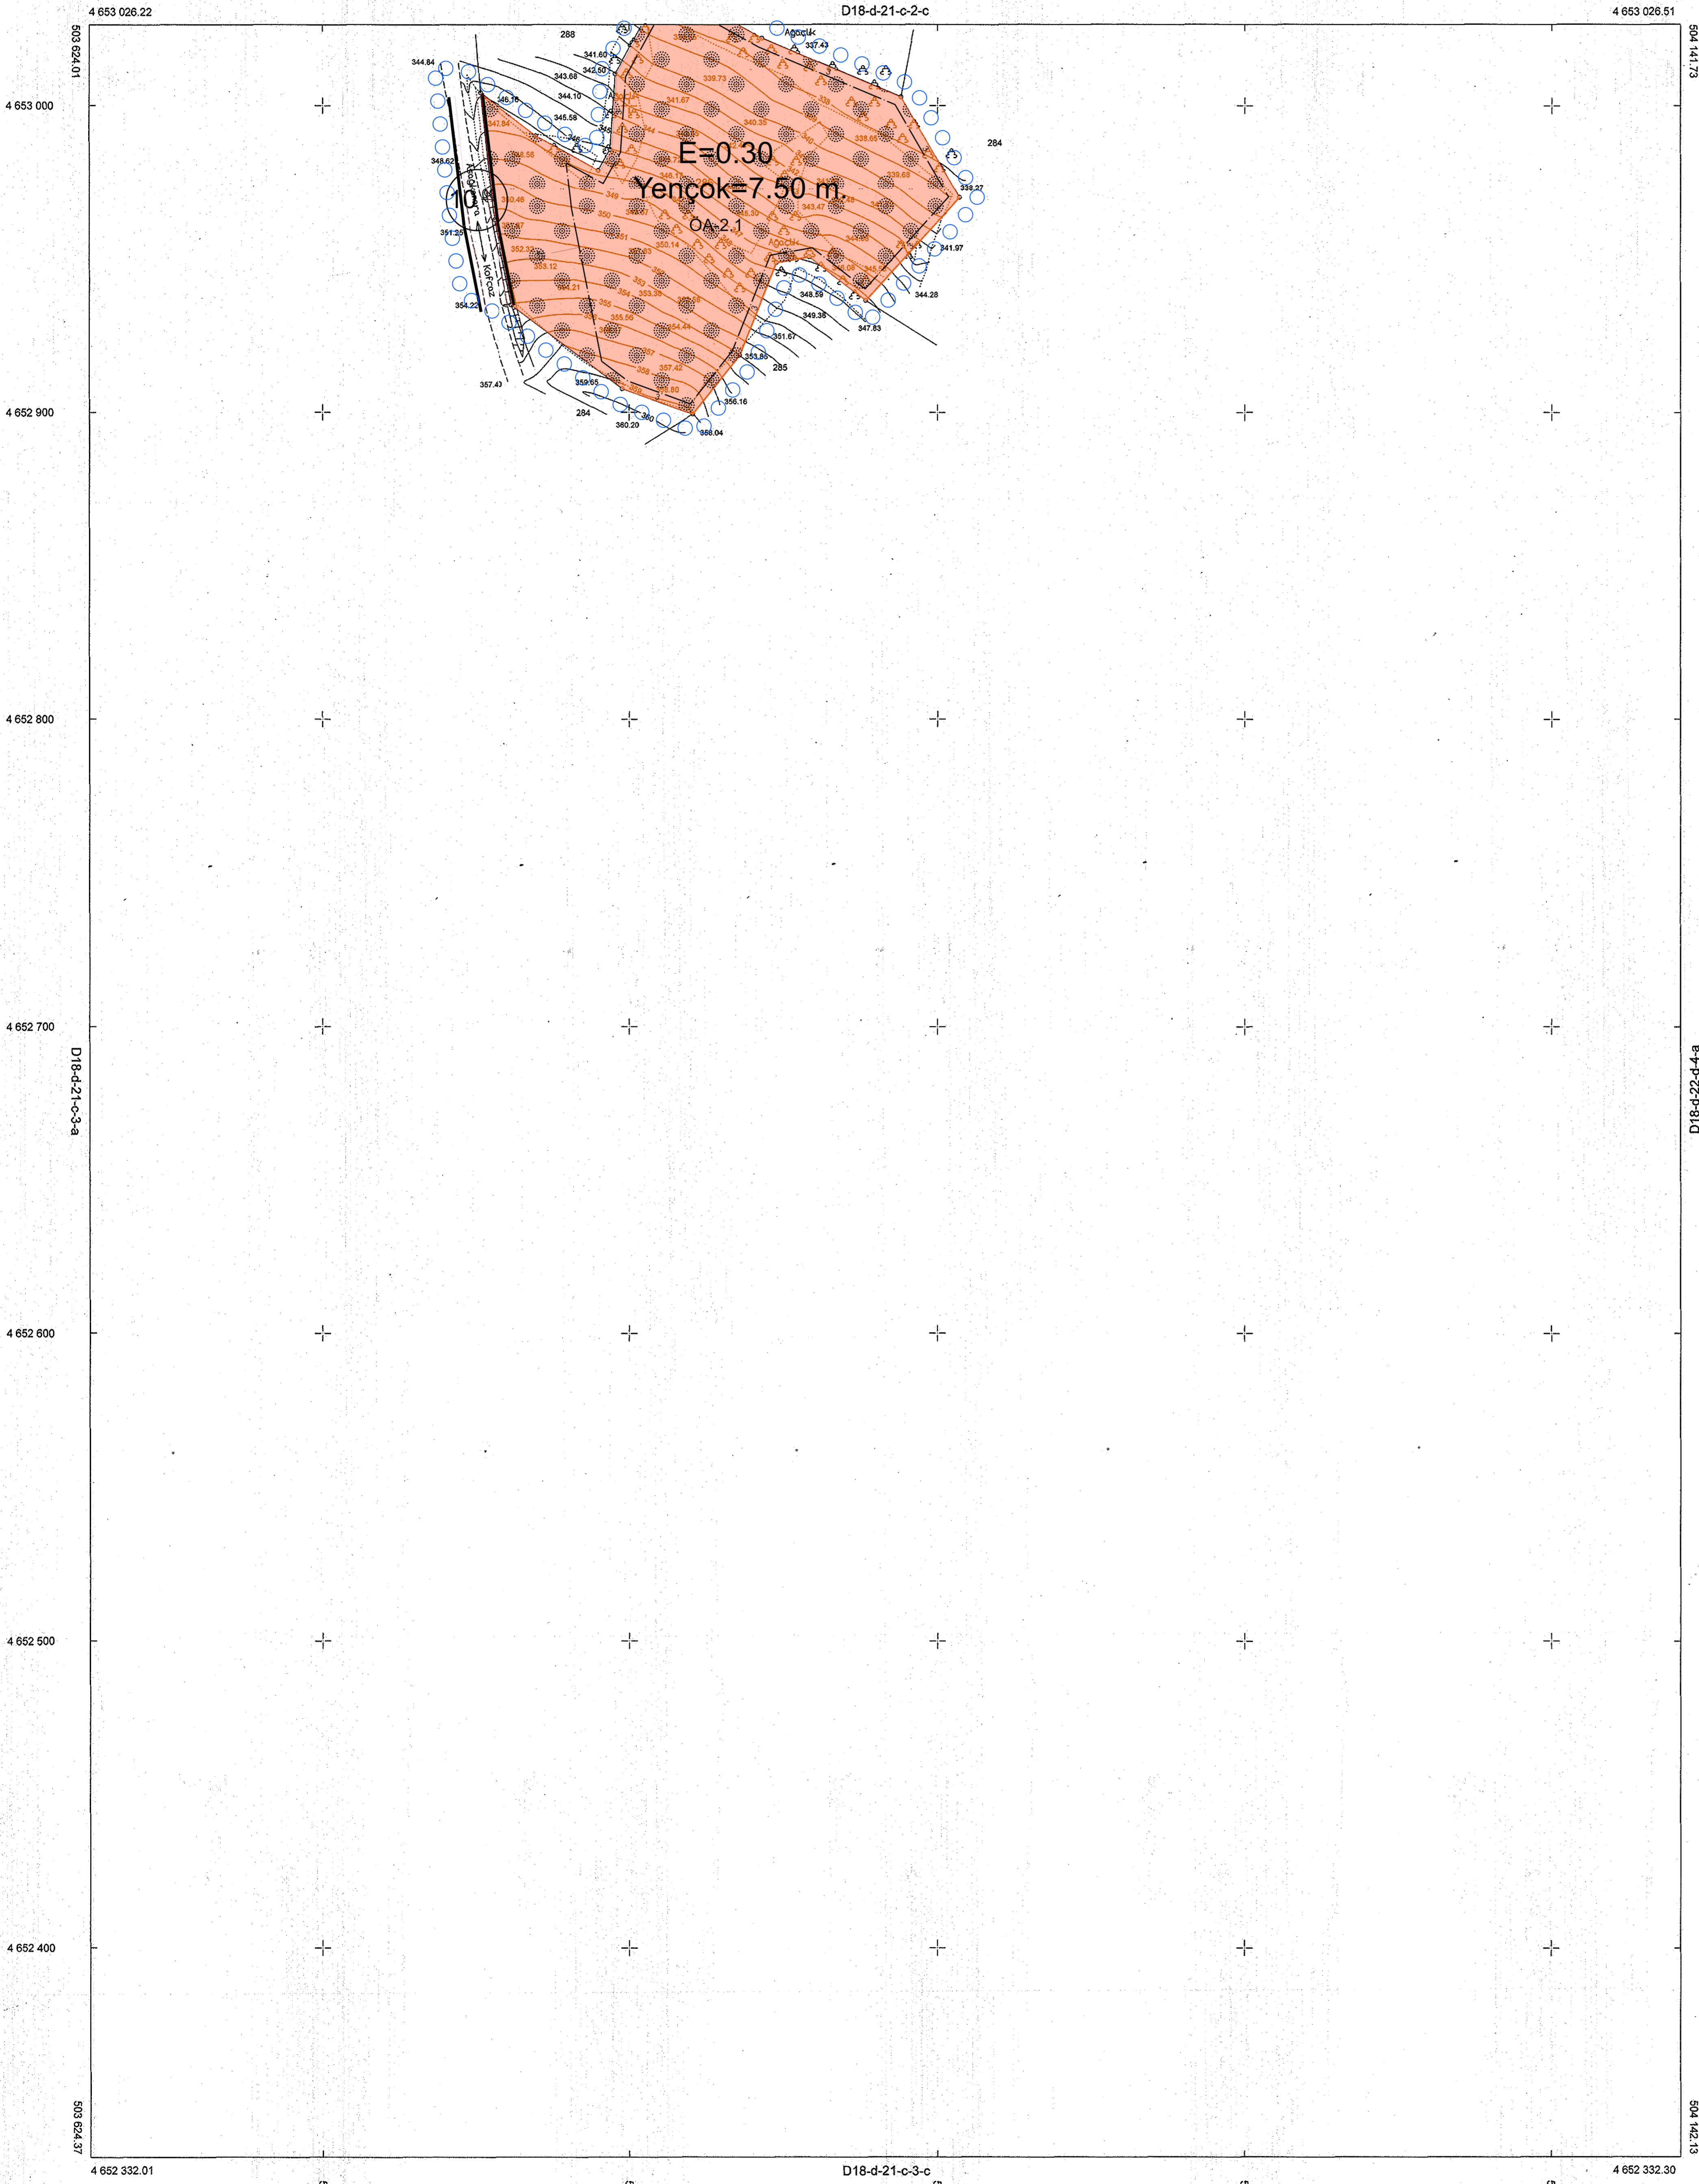


KIRKLARELİ/KOÇAZ-D18-d-21-c-3-b
(AŞAĞIKANARA)

Kent Sistem Harita Müh. İnş. San. Tic. Ltd. Şti.
tarafından yapılan Kırklareli ili Koçaz İlçesi,
Aşağıkanara Köyü 101 ada 286 parselde ait 1/1000 ölçekli
2 adet paftadan oluşan halihazır harita 3194
sayılı İmar yasağının 7/a maddesine göre
incelendi ve onandı.

31.07.2024

Tevfik YÖRKÖĞLU
Harita ve Kadastro Mühendisi

Bilal KUŞOĞLU
Vali Adına
Genel Sekreter

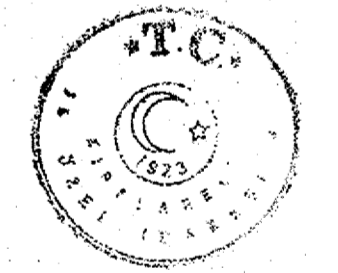

NOT: PROJEDeki KOTLAR ORTAMETRİK KOTTUR.
JEOTİF YÜKSEKLİK FAKTORİ TCG2020'YE BAĞLI OLARAK
39.692 OLARAK ALINMIŞTIR.
ELİPSOİD : GRS80
DATUM : ITRF98
BAŞLANGIÇ EPOKU : 2005.00
PROJEKSİYON : UTM(3)
ONDÜLASYON DEĞERİ : 39.692

1/1000

Yüklenici :
KENT SİSTEM Harita Müh. İnş. San. Tic. Ltd. Şti.
Serdar UZUN
Harita ve Kadastro Mühendisi

(Signature)